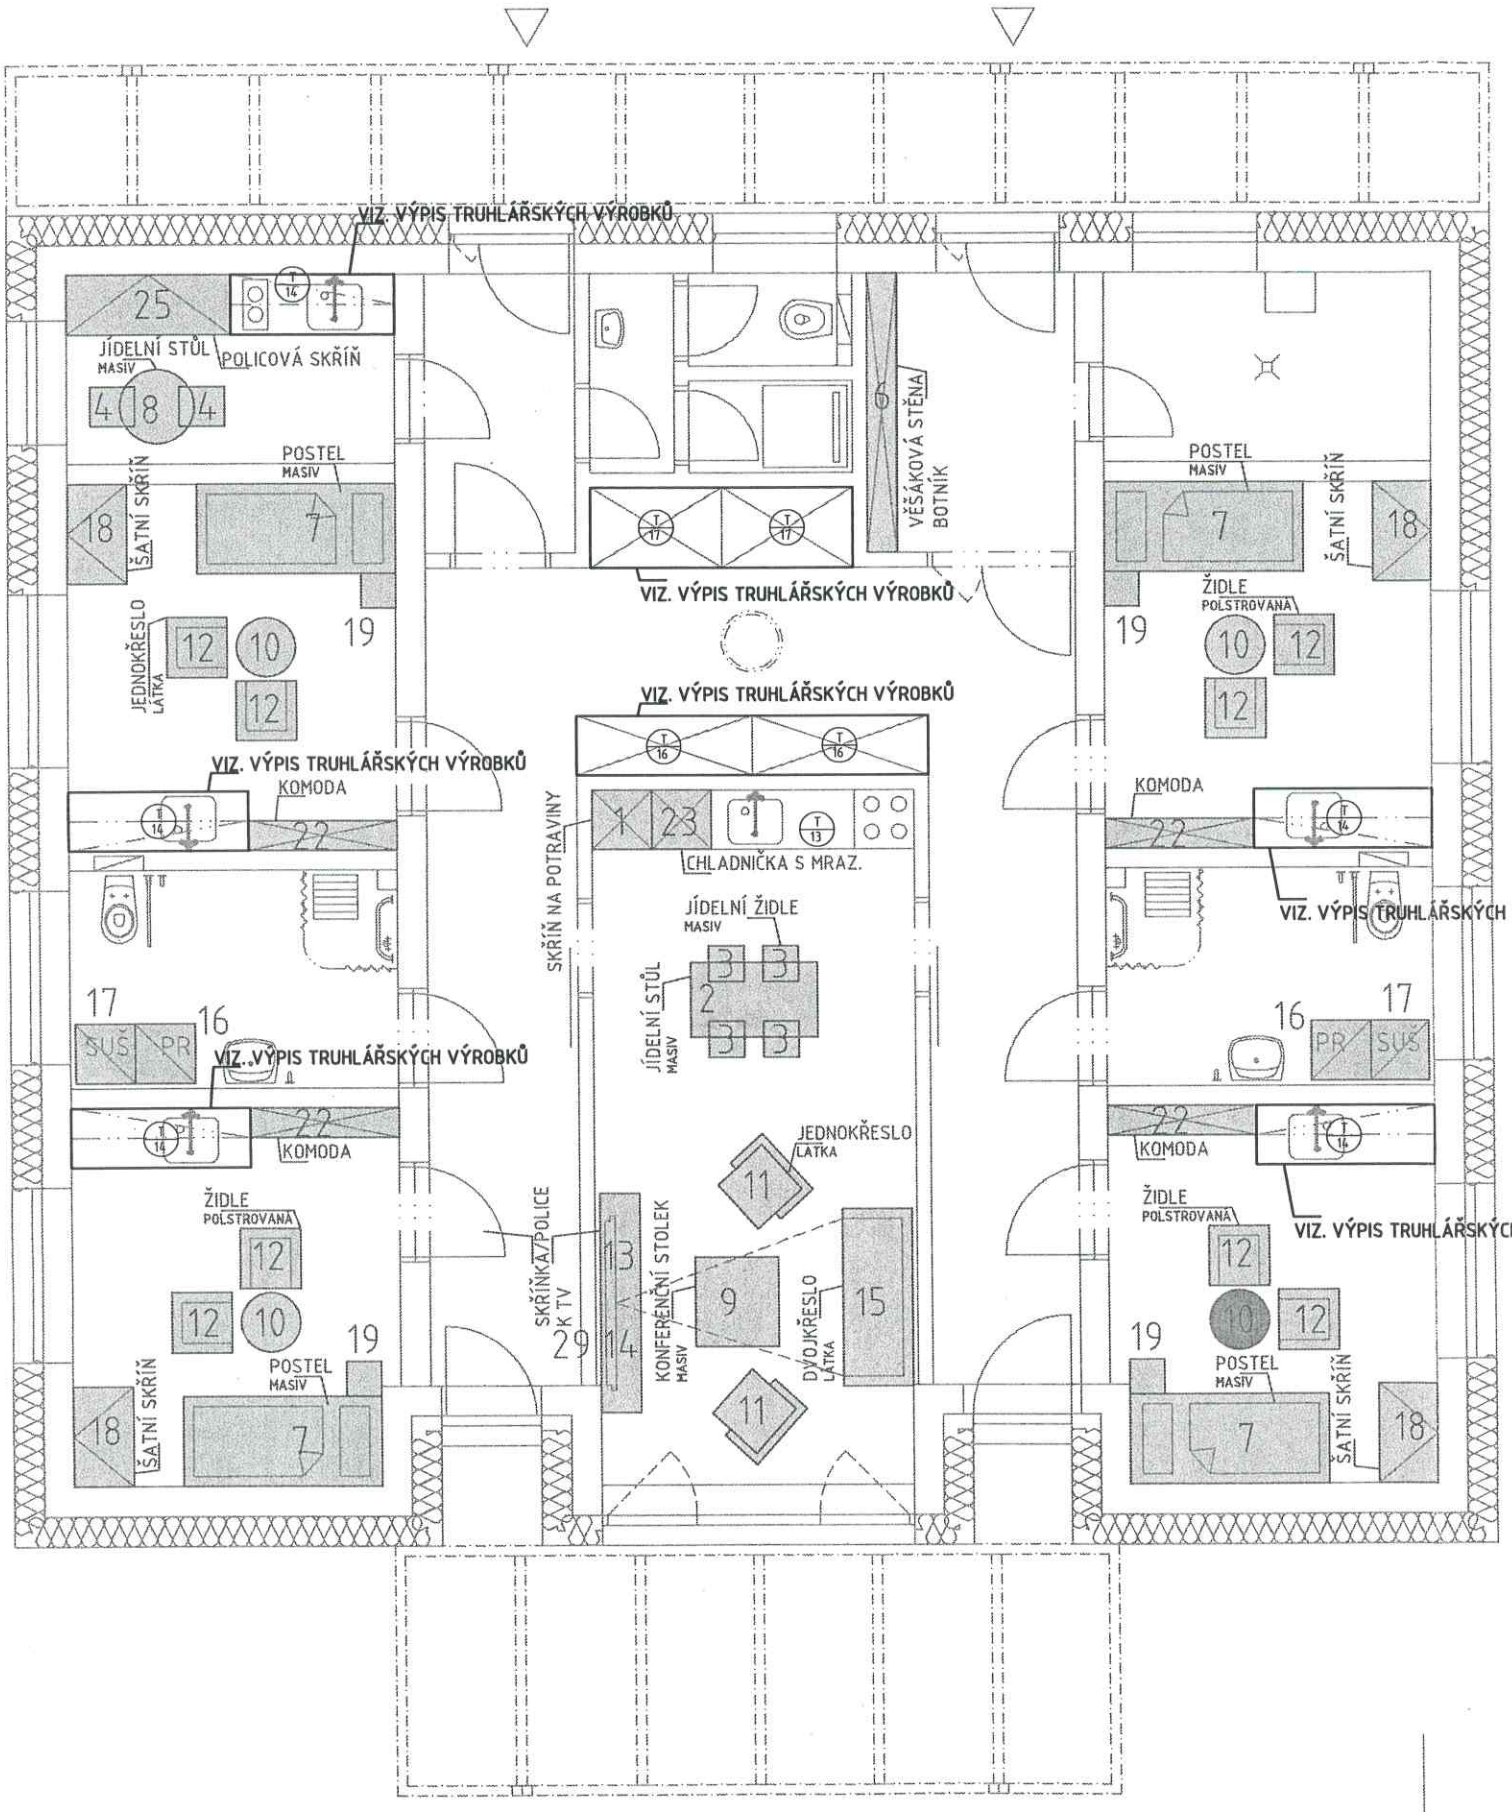VNITŘNÍ VYBAVENÍ
OBJEKT SO 02 + SO 03